


KV. SLOALYCKAN

13011066221

UTMARKSVÄGEN 5 B, 1101

3 ROK, 82 m²


FABO

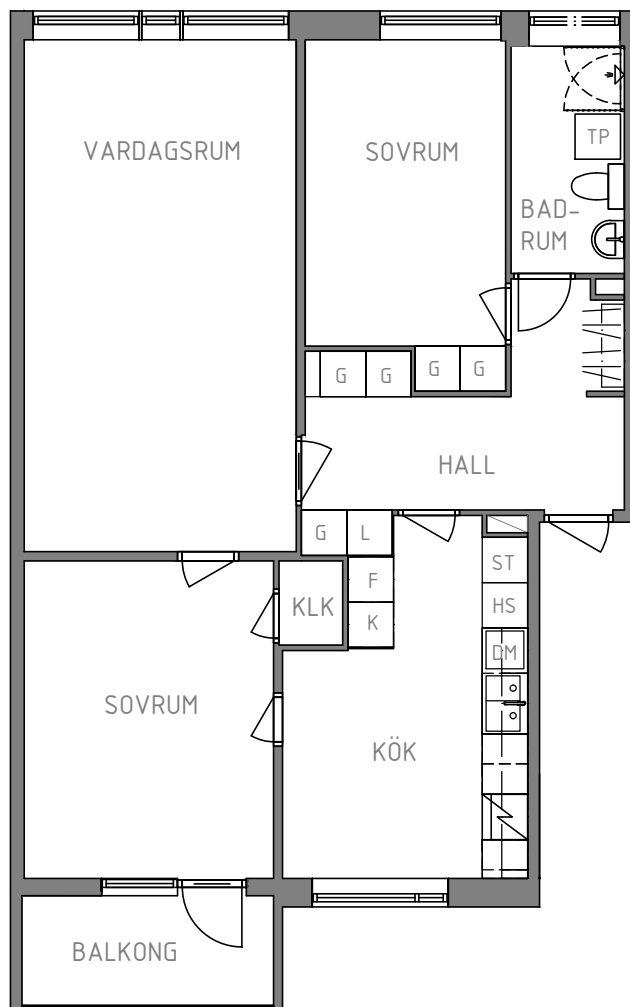

TECKENFÖRKLARING

- K KYL
- F FRYSS
- DM DISKMASKIN
- HS HÖGSKÅP
- ST STÅDSKÅP
- G GARDEROB
- L LINNESKÅP
- TP TVÄTTPELARE (TM+TT)
- KLK KLÄDKAMMARE

SKALA

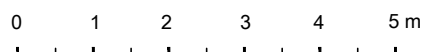

1:100 (A4)