


KV. SLOALYCKAN

13011066312

UTMARKSVÄGEN 5 A, 1202

3 ROK, 82 m²


FABO

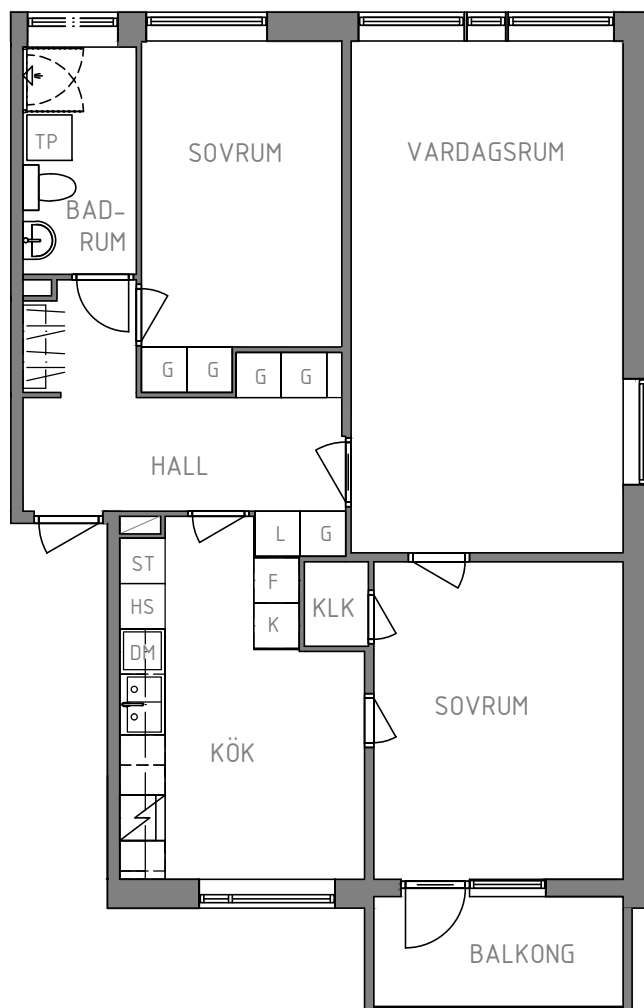

TECKENFÖRKLARING

K	KYL
F	FRYS
DM	DISKMASKIN
HS	HÖGSKÅP
ST	STÄDSKÅP
G	GARDEROB
L	LINNESKÅP
TP	TVÄTTPELARE (TM+TT)
KLK	KLÄDKAMMARE

SKALA

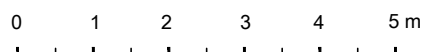

1:100 (A4)